


南充文化旅游职业学院


谈话室装修方案图

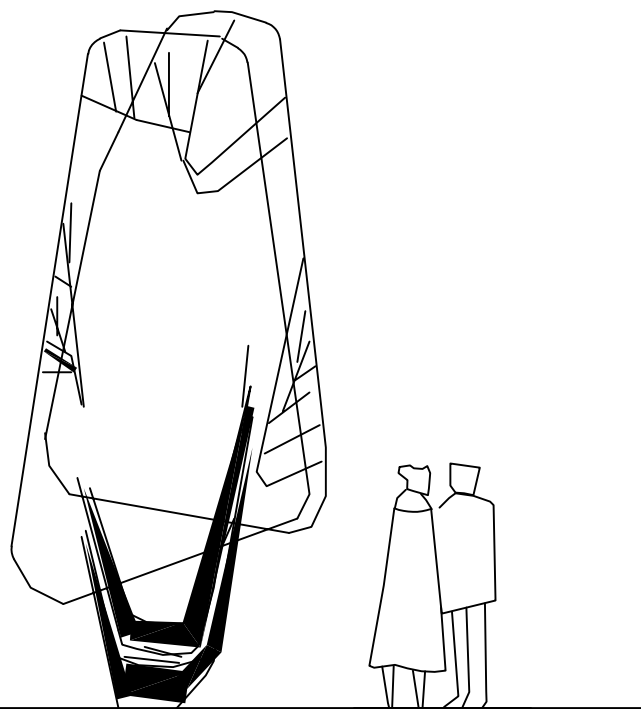

2023年6月

说 明

1.图中阴影部分为新增砖砌墙体，采用MU10页岩240×200×95标砖M7.5水泥砂浆砌筑，墙面抹灰1: 2.5水泥砂浆厚15mm。

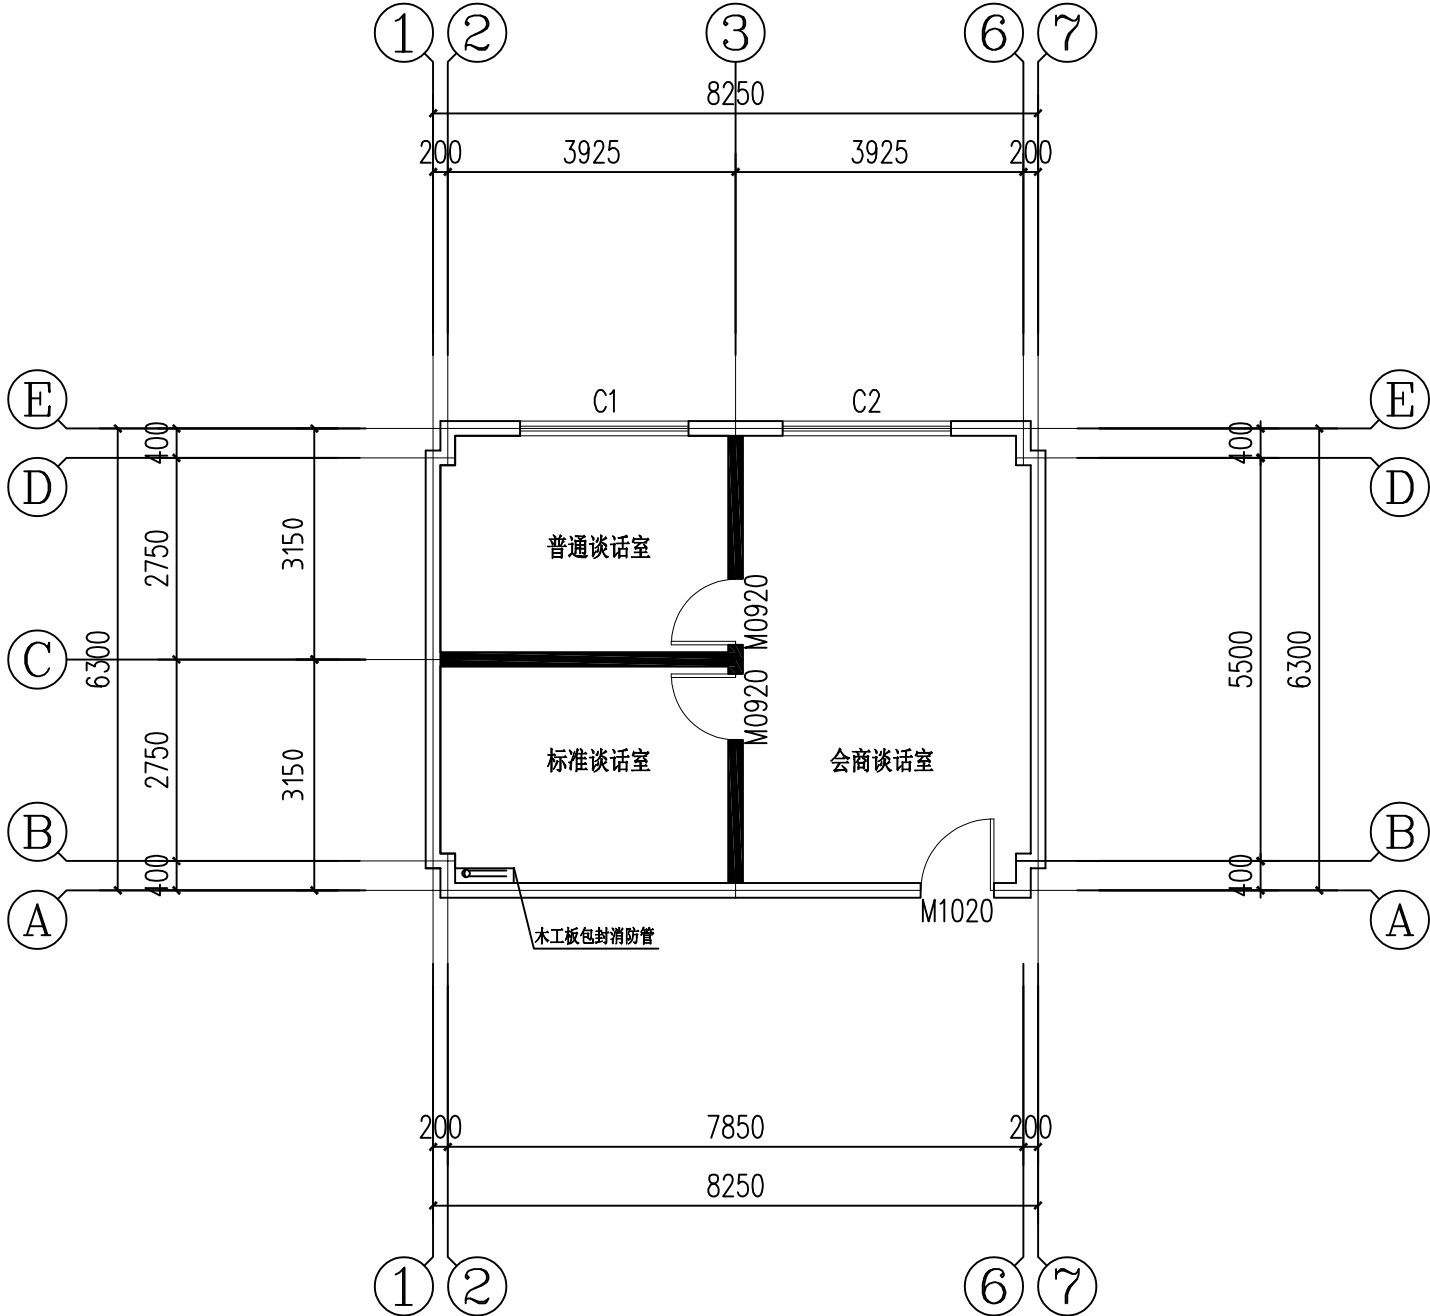


房间改造布置图 1:100

南充文化旅游职业学院

谈话室装修方案图

比 例	1:100	图 名	改造平面图
日 期	2023.6.15	图 号	02

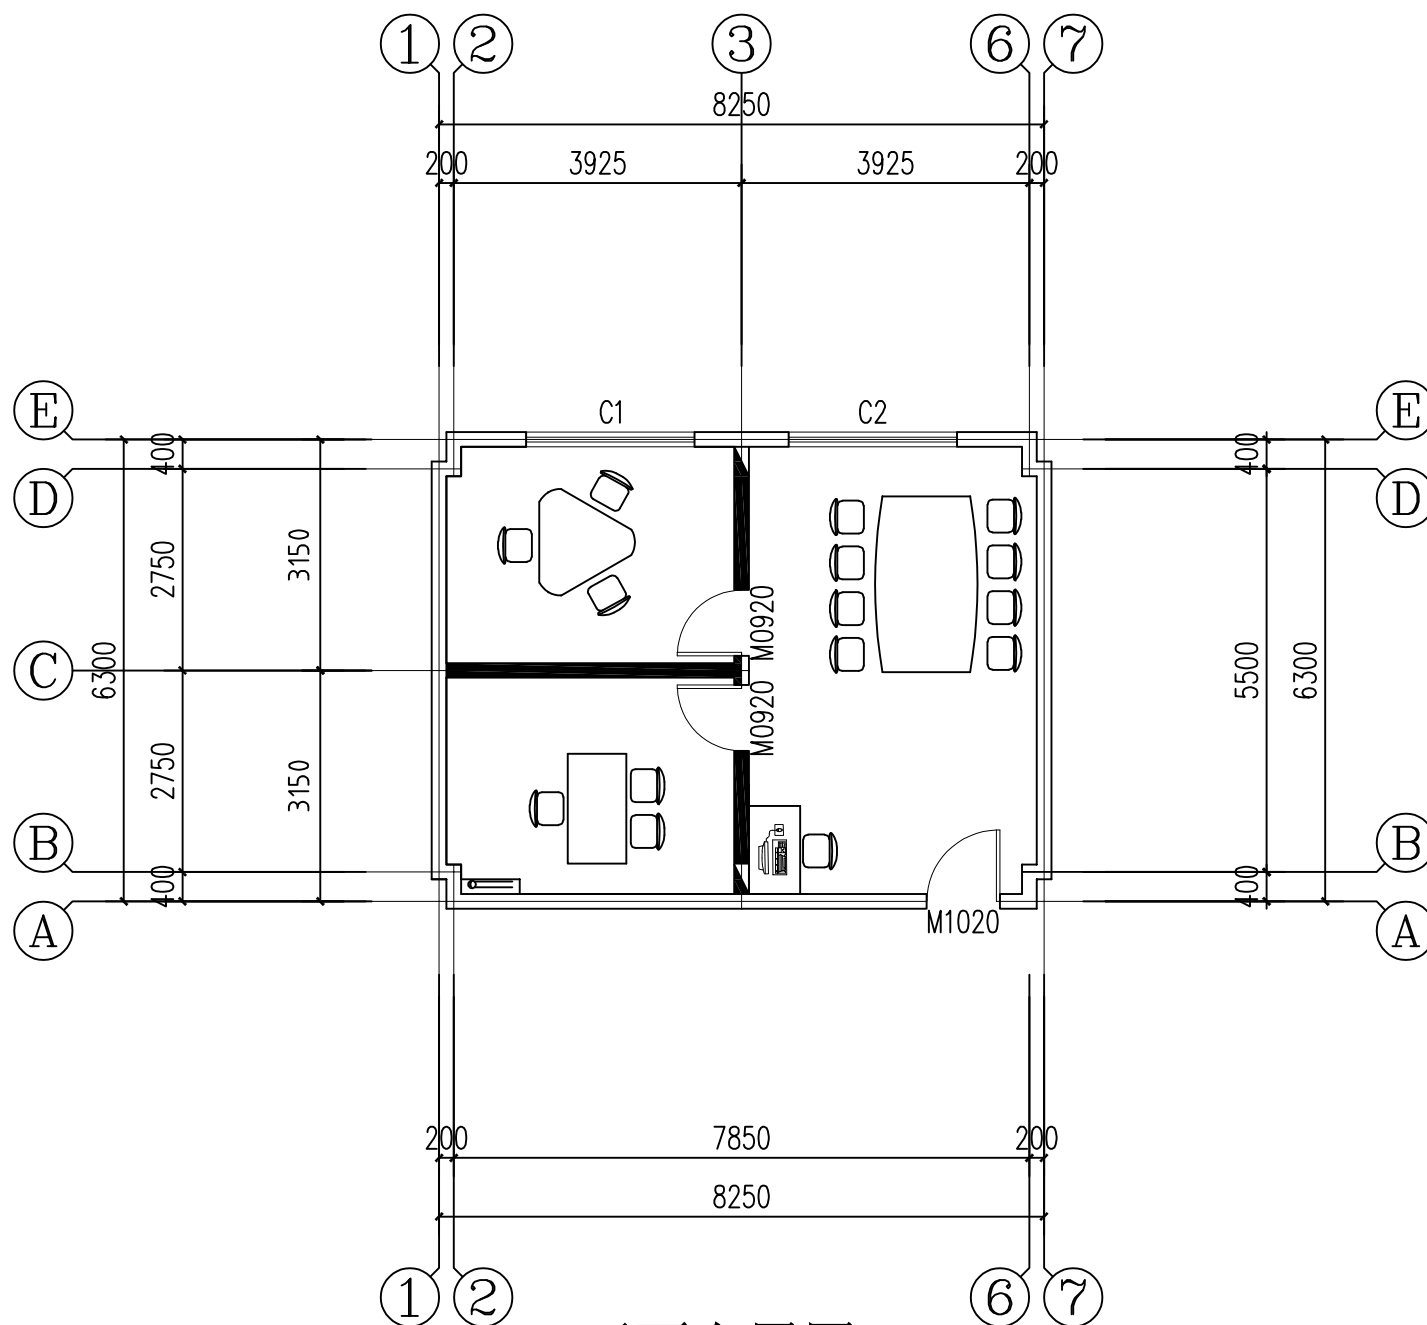

平面布置图 1:100


说明

- 1.谈话室一：三角形桌子软包，边长1.2米，配3把软包椅子。
- 2.谈话室二：0.8米×1.2米软包谈话桌，配3把软包椅子。
- 3.谈话室一、二之间隔墙顶两端预留400×400铝合金百叶窗洞，预留洞内外侧均安装百叶窗。
- 4.普通谈话室、标准谈话室内挂400×600入党誓词标牌一个；会商谈话室挂警示警钟标牌一个，《中国共产党廉洁自律准则》标牌一个（内容：党员廉洁自律规范和党员领导干部廉洁自律规范），《习近平2023年1月9日在二十届中央纪委二次全会上的讲话摘录》标牌一个。标牌底色以红色为主色调。
- 5.会商谈话室配置茶吧以水机1台。

南充文化旅游职业学院

谈话室装修方案图

比 例	1:100	图 名	平面布置图
日 期	2023.6.15	图 号	03

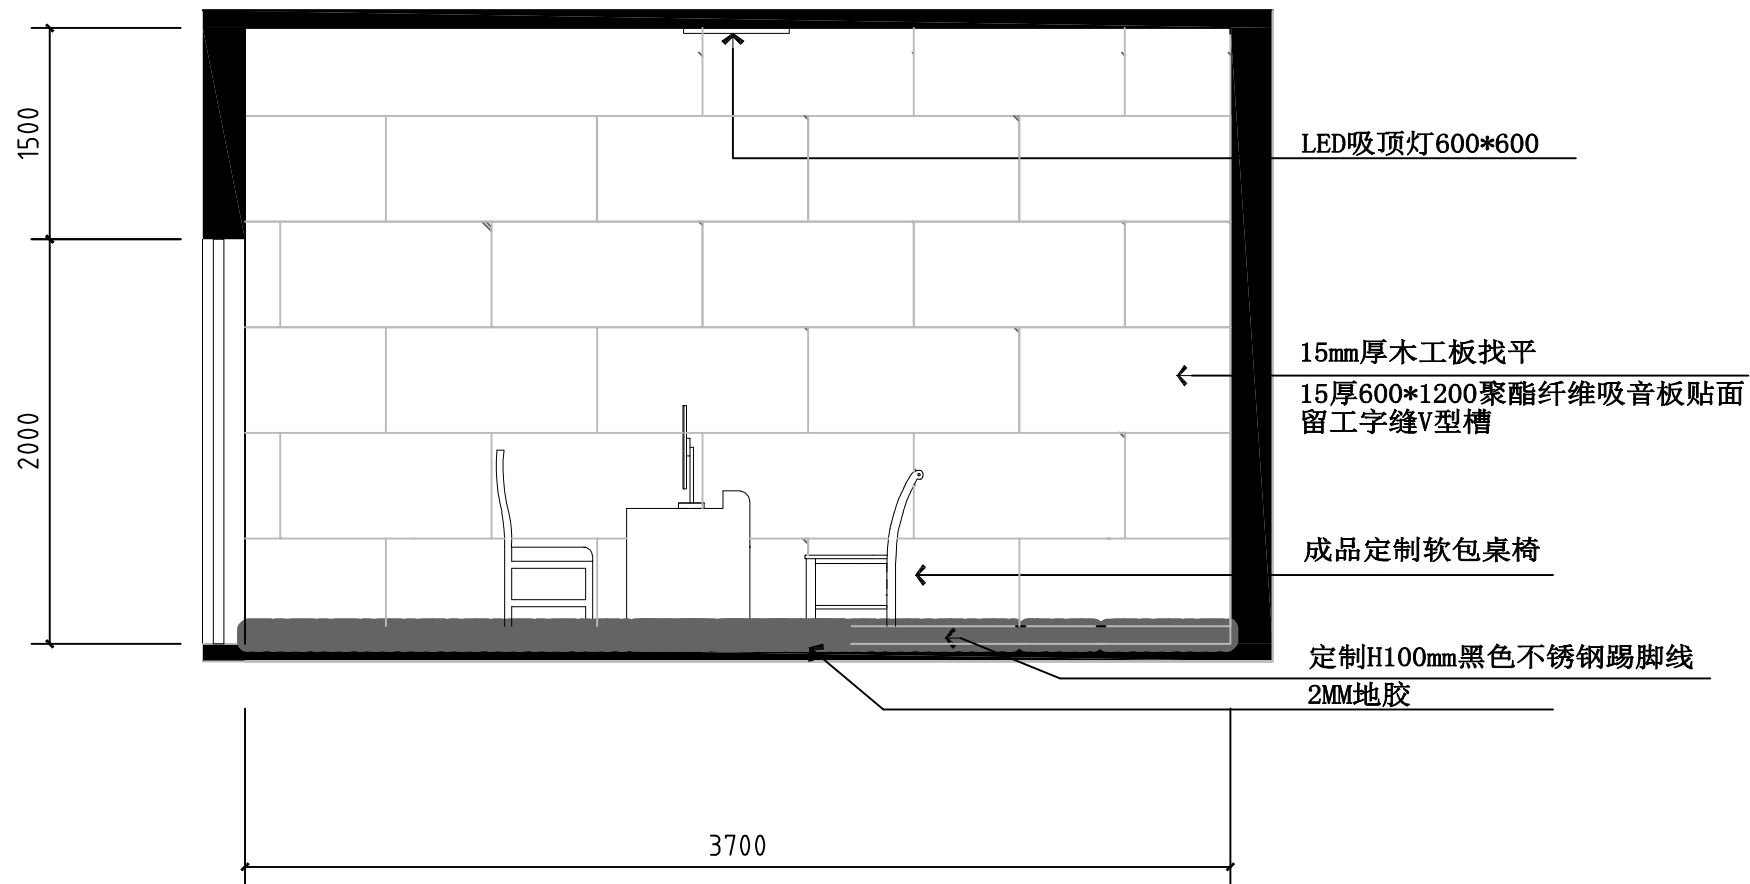

室内立面图 1:100

南充文化旅游职业学院

谈话室装修方案图

比 例	1:100	图 名	室内立面图
日 期	2023.6.15	图 号	04


15mm木工板找平
400*800瓷砖墙面，颜色结合现场

定制中小三框门，加力色

密码、刷卡门禁

定制专用门、安装雾化玻璃

定制H100mm黑色不锈钢踢脚线

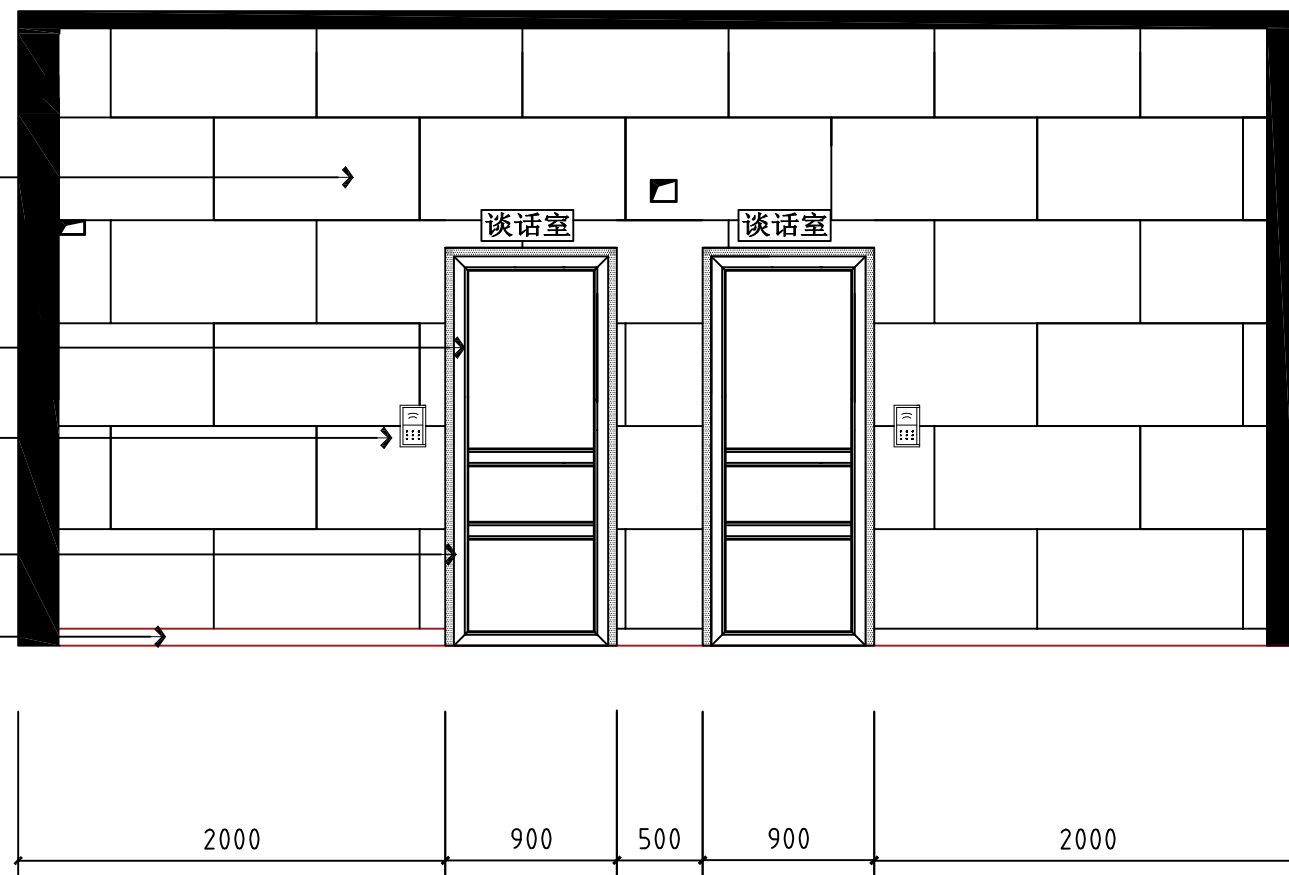


正立面图 1:100

南充文化旅游职业学院

谈话室装修方案图

比 例	1:100	图 名	正立面图
日 期	2023.6.15	图 号	05

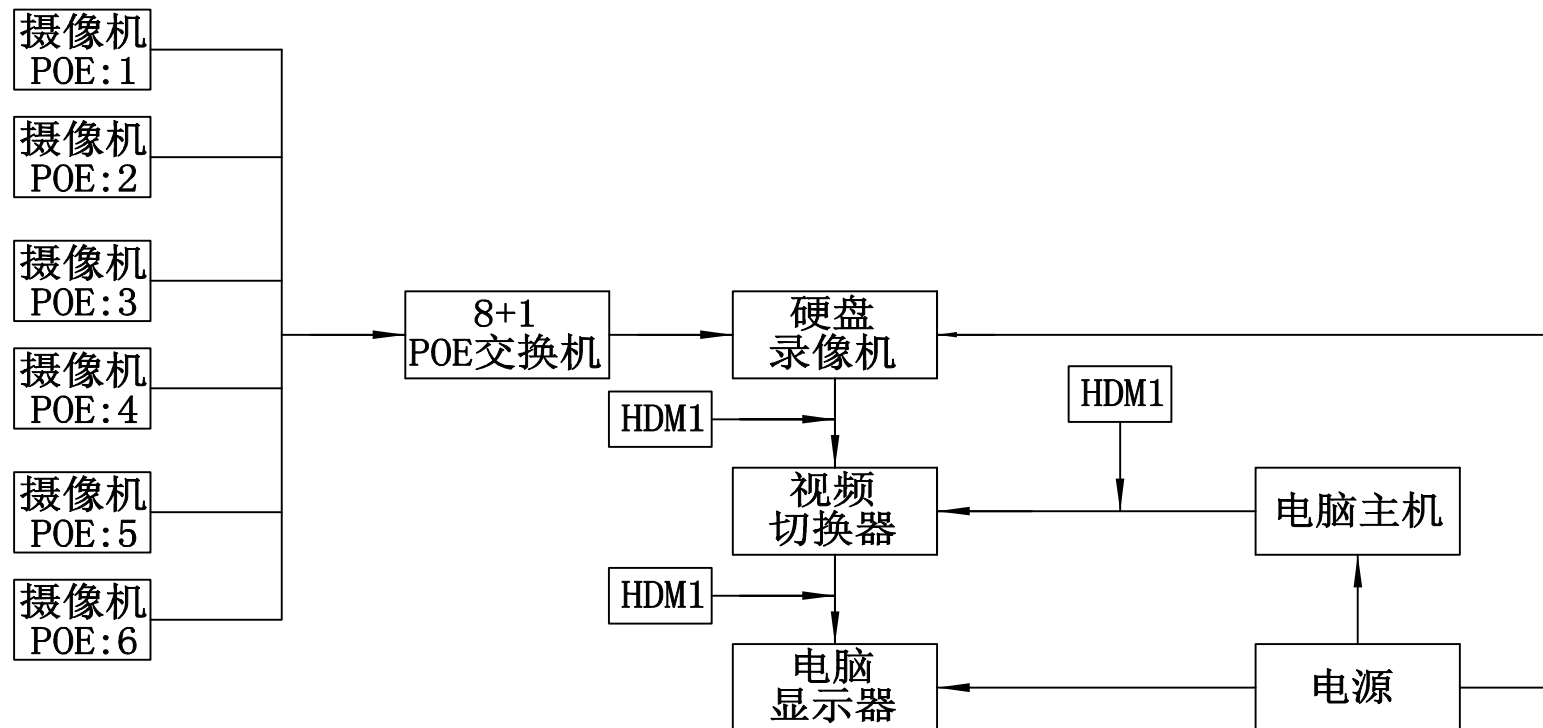

设备清单表

序号	名称	型号及规格	单位	数量
1	200W半球红外摄像机	DS-2CD3347WDV3-L2.8mm	个	6
2	监控POE交换机	DS-3E0109P-E/M	台	1
3	网络硬盘录像机NVR	DS-7808N-K/C(D)	台	1
4	监控硬盘	WD40PURX	个	1
5	超五类无氧铜监控网线	1LN5E0-UUE	m	按实
6	移动存储	F308 2TB	个	1
7	单频切换器	4K视频一分为二	套	1

监控安装图 1:100


南充文化旅游职业学院

谈话室装修方案图

比例	1:100	图名	监控安装图
日期	2023.6.15	图号	06

说 明

- 1.谈话室、办公间安装600×600LED节能灯，谈话室各安装一盏双头应急灯，应急备用时间90min。
- 2.布线采用PVC线槽明装，安装于软包墙面上基层面。
- 3.灯具使用双控暗开关，AC250V 10A。

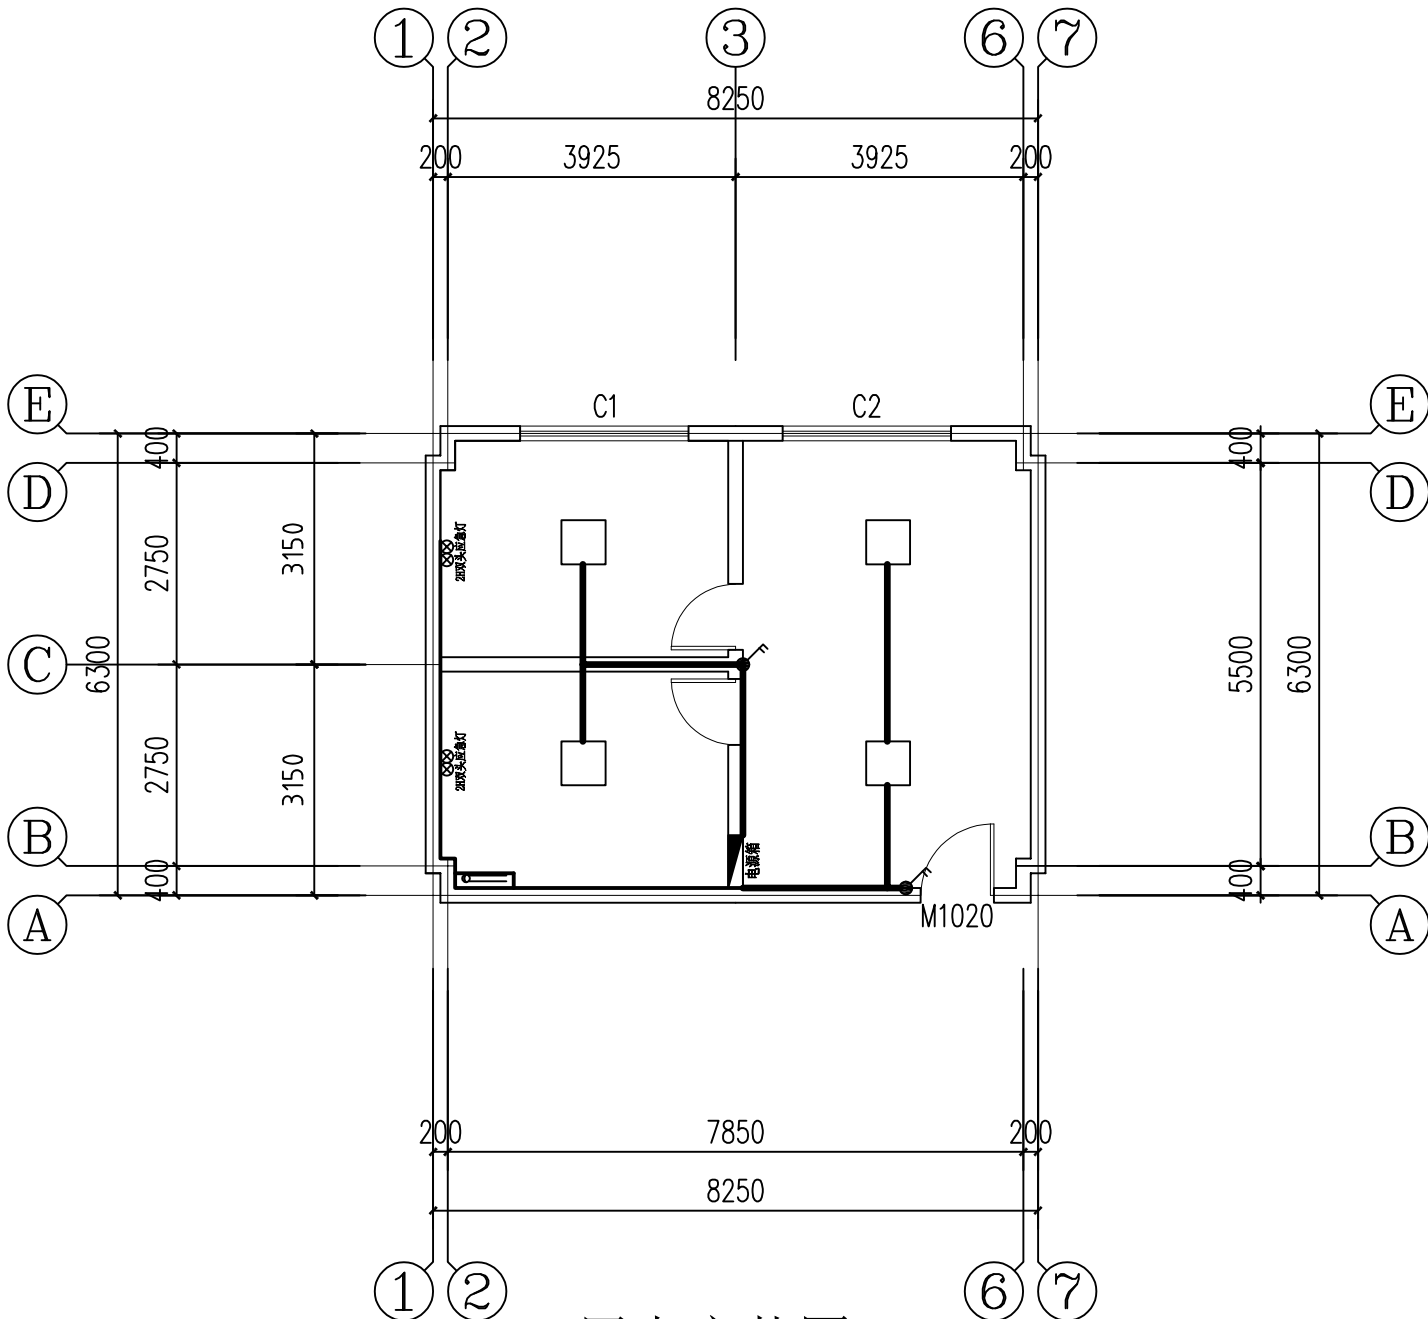


用电安装图 1:100

南充文化旅游职业学院

谈话室装修方案图

比 例	1:100	图 名	用电安装图
日 期	2023.6.15	图 号	07

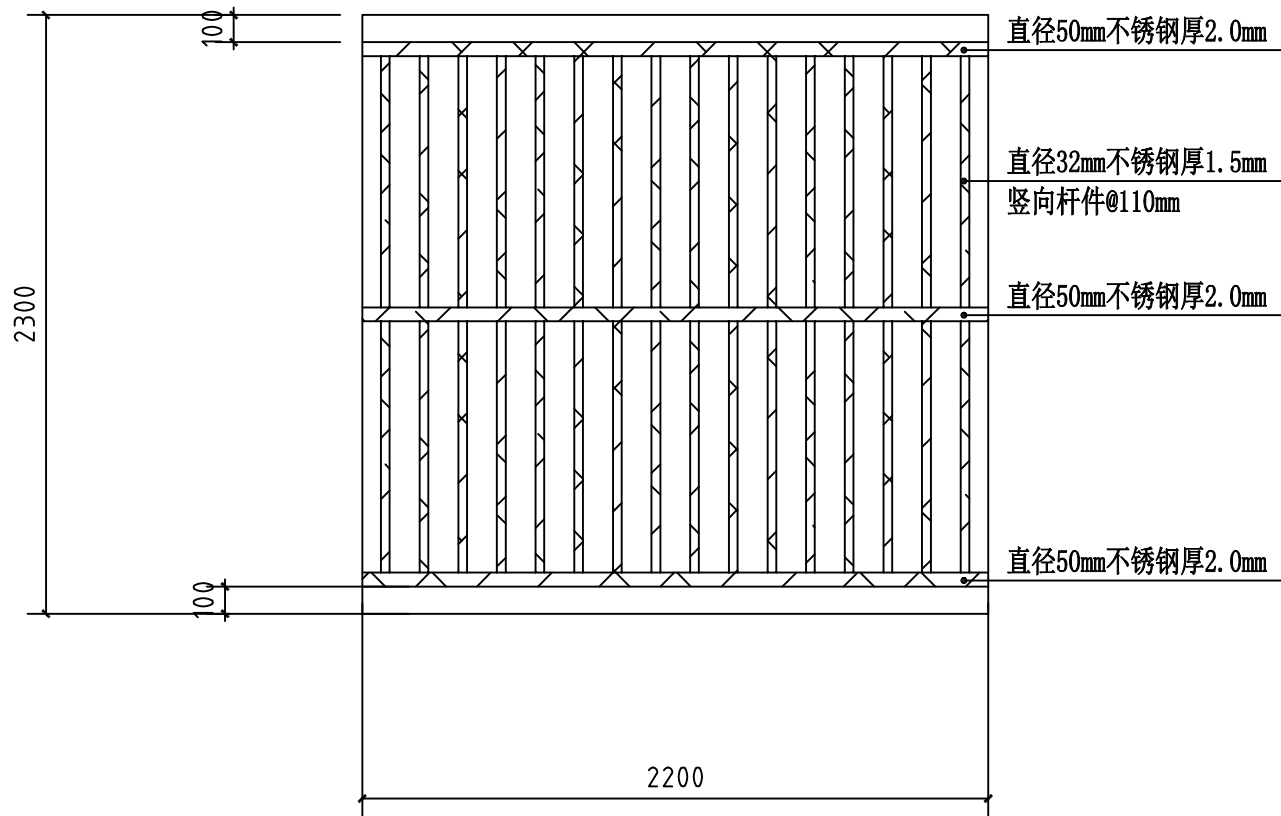

说 明

- 1.01图中普通谈话室，室内增设防护栏杆，做法按大样。
1.01图中普通和会商谈话室，增设安装窗帘。

防护栏大样图 1:100

南充文化旅游职业学院

谈话室装修方案图

比 例	1:100	图 名	防护栏大样图
日 期	2023.6.15	图 号	08